


DISEGNI DI TETTI CON SUPERFICI INCLINATE SENZA ISOLAMENTO

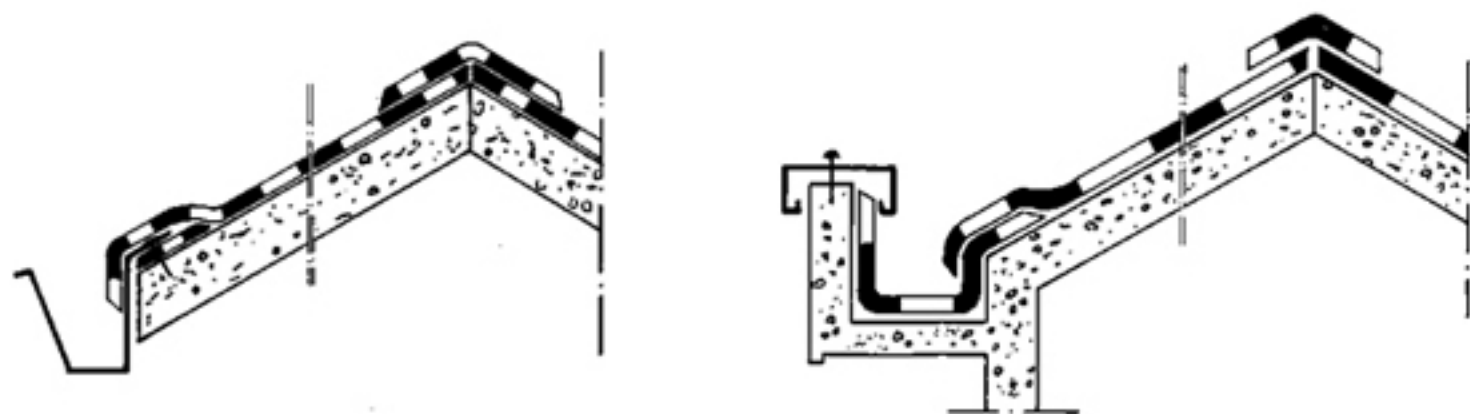

DISEGNI DI TETTI CON SUPERFICI INCLINATE CON ISOLAMENTO

