



DISEGNI DI GIUNTI SENZA ISOLAMENTO

GIUNTO STRUTTURALE IN RILIEVO

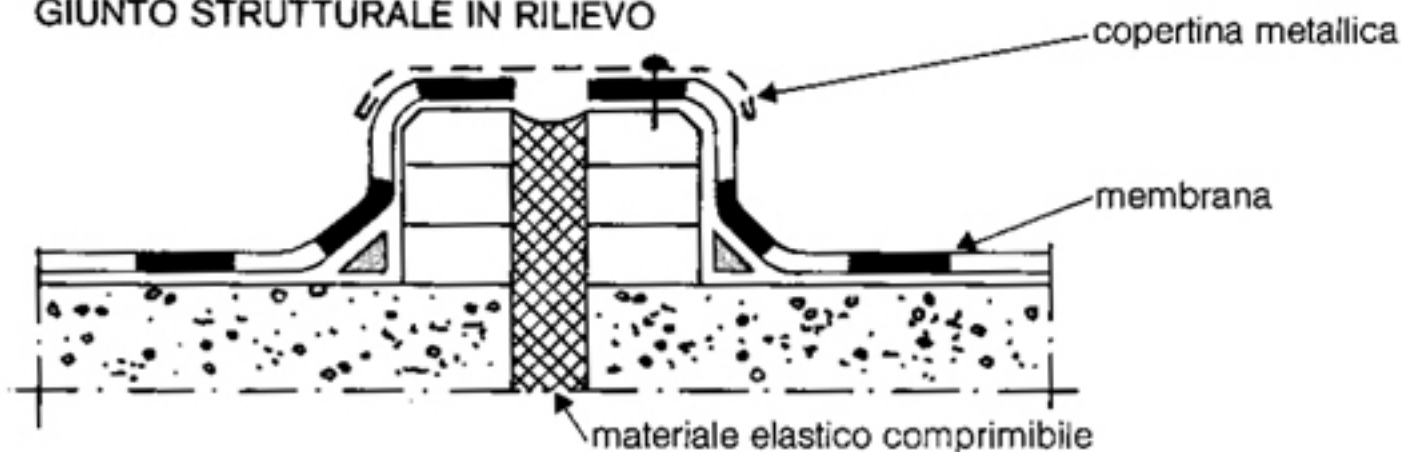

FALSO GIUNTO O GIUNTO PIATTO

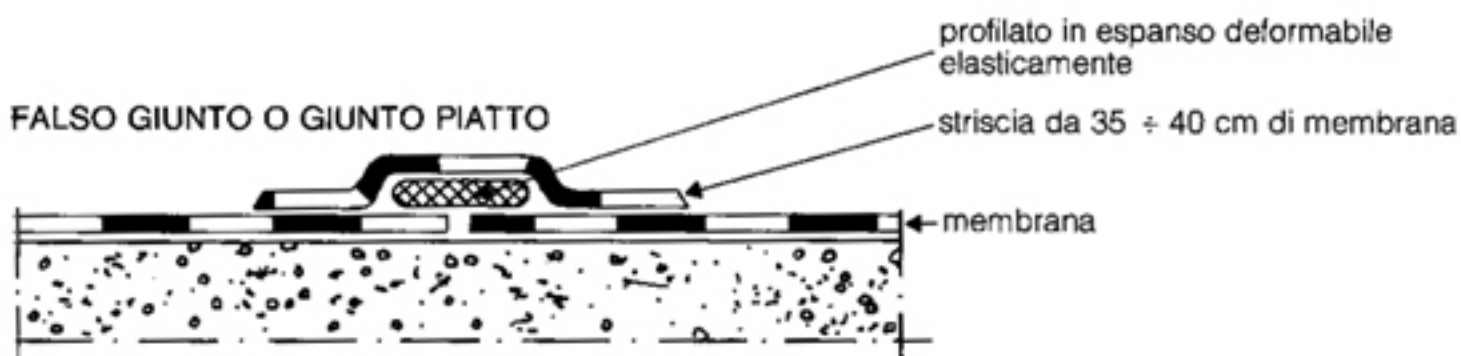

GIUNTO A RIDOSSO DI MURO

