



## DISEGNI DI RILIEVI SENZA ISOLAMENTO

### MURETTI

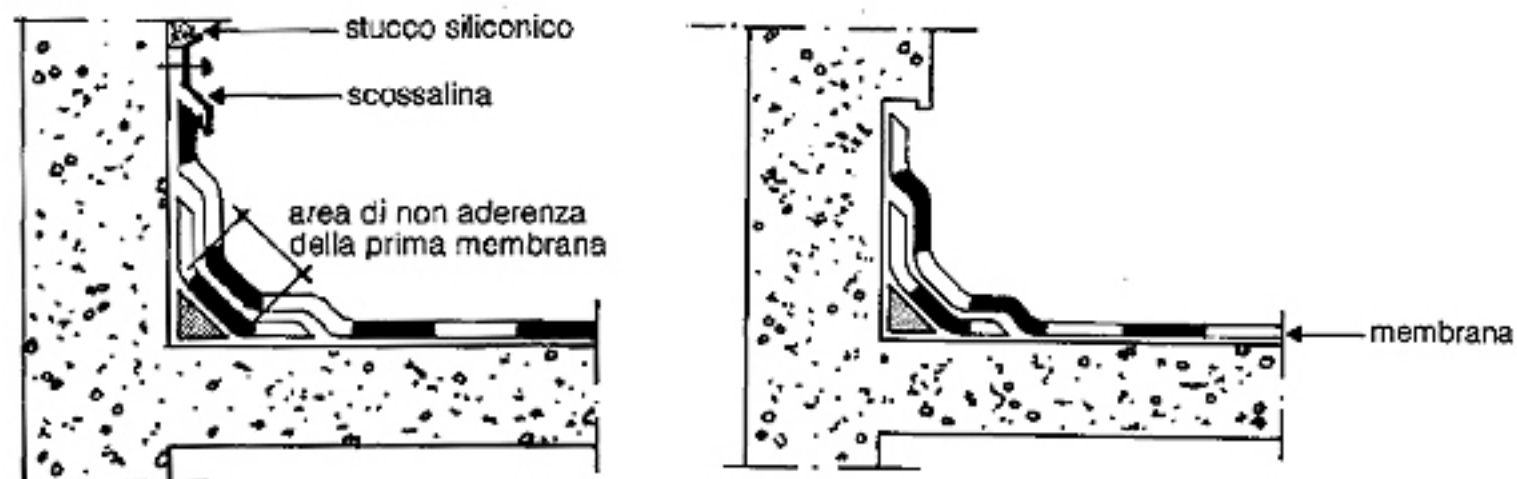

### MURETTI CON TROPPO PIENO

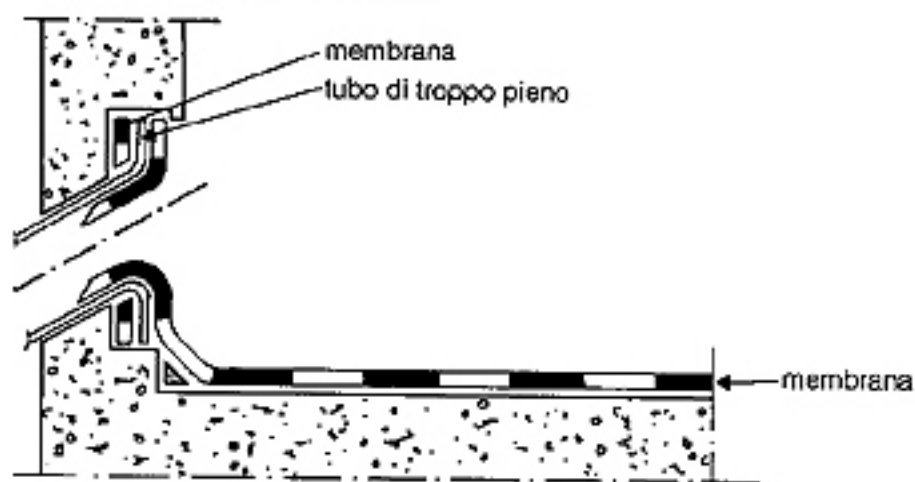

### CAMINI

